

**Arrêté temporaire de circulation  
Création d'un accès provisoire en accotement et arasement d'une partie giratoire,  
ZA DU PETIT PONT (VILLE DIEU-LA-BLOUERE)**

Le Maire de la Commune de Beaupréau-en-Mauges,

VU le Code général des collectivités territoriales et notamment les articles L. 2213-1 à L. 2213-6,

VU le Code de la route et notamment les articles R. 411-8, R. 411-21-1, R. 413-1 et R. 417-10,

VU le code de la route et notamment les articles R110-1, R110-2, R 110-3, R 411-5, R 411-8,

R 411-25, R 415-6,,

VU la demande par laquelle **SARL BOUCHET FRANCIS & FILS** demeurant **10 ancienne route de Trémentines 49340 VEZINS** représentée par **Simon ROY** - demande l'autorisation d'occuper temporairement le domaine public.,

**CONSIDÉRANT** que des travaux pour la **création d'un accès provisoire en accotement et arasement d'une partie giratoire** rendent nécessaire d'arrêter la réglementation appropriée de la **circulation, afin d'assurer la sécurité des usagers, du 14/02/2025 au 31/03/2025 ZA DU PETIT PONT (VILLE DIEU-LA-BLOUERE),**

**ARRÊTE**

**ARTICLE 1**

À compter du 14/02/2025 et jusqu'au 31/03/2025, ZA DU PETIT PONT, un rétrécissement de chaussée, compte tenu d'un empiètement temporaire sur une partie de la chaussée, entraîne une modification des conditions de circulation. La circulation est alternée par B15+C18. La voie sera maintenue sur une largeur de 3 mètres.

**ARTICLE 2 - SIGNALISATION**

La signalisation réglementaire conforme aux dispositions de l'Instruction Interministérielle sur la signalisation routière sera mise en place par le demandeur, SARL BOUCHET FRANCIS & FILS.

**ARTICLE 3 - CHARGES D'EXECUTION**

De l'exécution du présent arrêté qui sera publié et affiché conformément à la réglementation en vigueur.

Fait à Beaupréau-en-Mauges, le 04/02/2025

Le Maire de la Commune de Beaupréau-en-Mauges

Francck AUBIN



**DIFFUSION:**

- SARL BOUCHET FRANCIS & FILS
- BRANGEON
- HDV
- Mairie Ville dieu La Blouère


**ANNEXES:**


plan de situation

Conformément aux dispositions du Code de justice administrative, le présent arrêté pourra faire l'objet d'un recours contentieux devant le tribunal administratif compétent ou sur internet, à l'adresse [www.telerecours.fr](http://www.telerecours.fr), dans un délai de deux mois à compter de sa date de notification ou de publication.

Conformément aux dispositions de la loi n°2018-493 du 20 juin 2018 relative à la protection des données personnelles, le bénéficiaire est informé qu'il dispose d'un droit d'accès, de rectification, d'effacement ou de demande de limitation de traitement des données qu'il peut exercer, pour les informations le concernant, auprès de la collectivité signataire du présent document.

## Schéma de signalisation Extra site 2

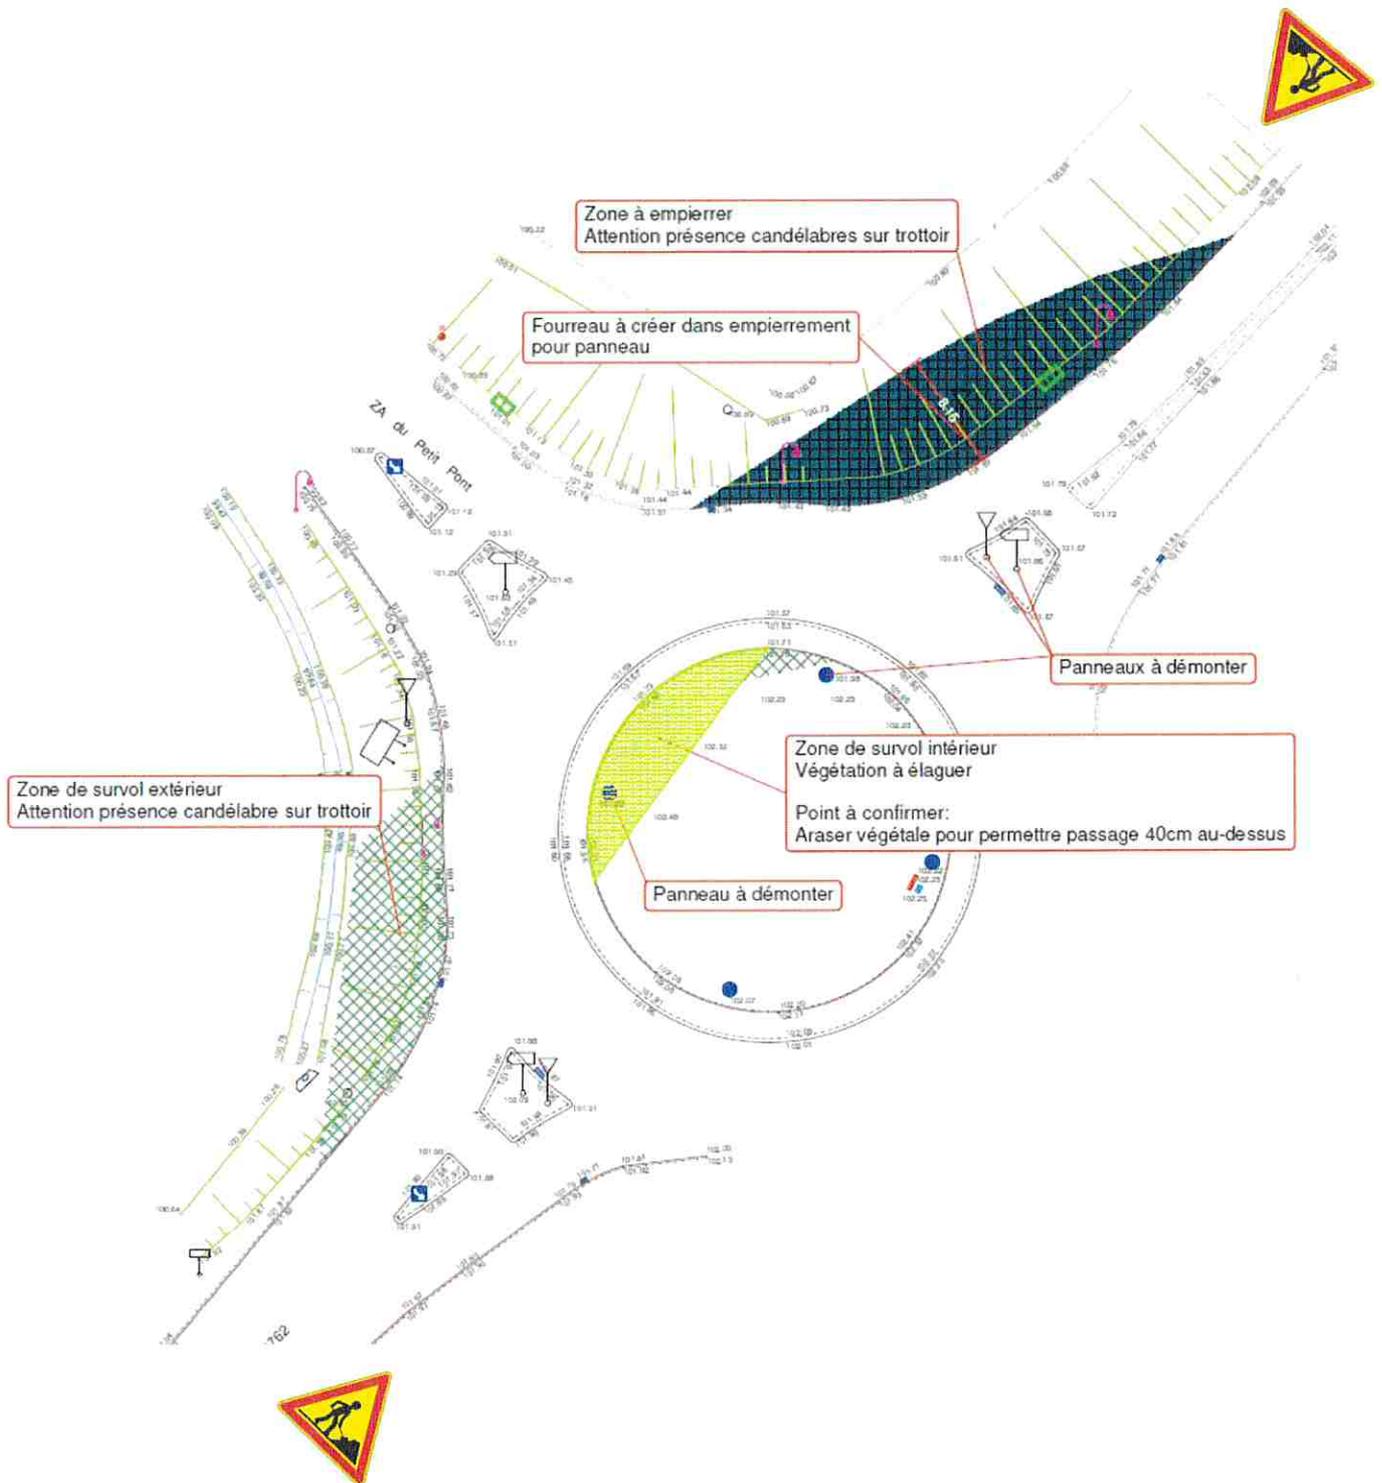

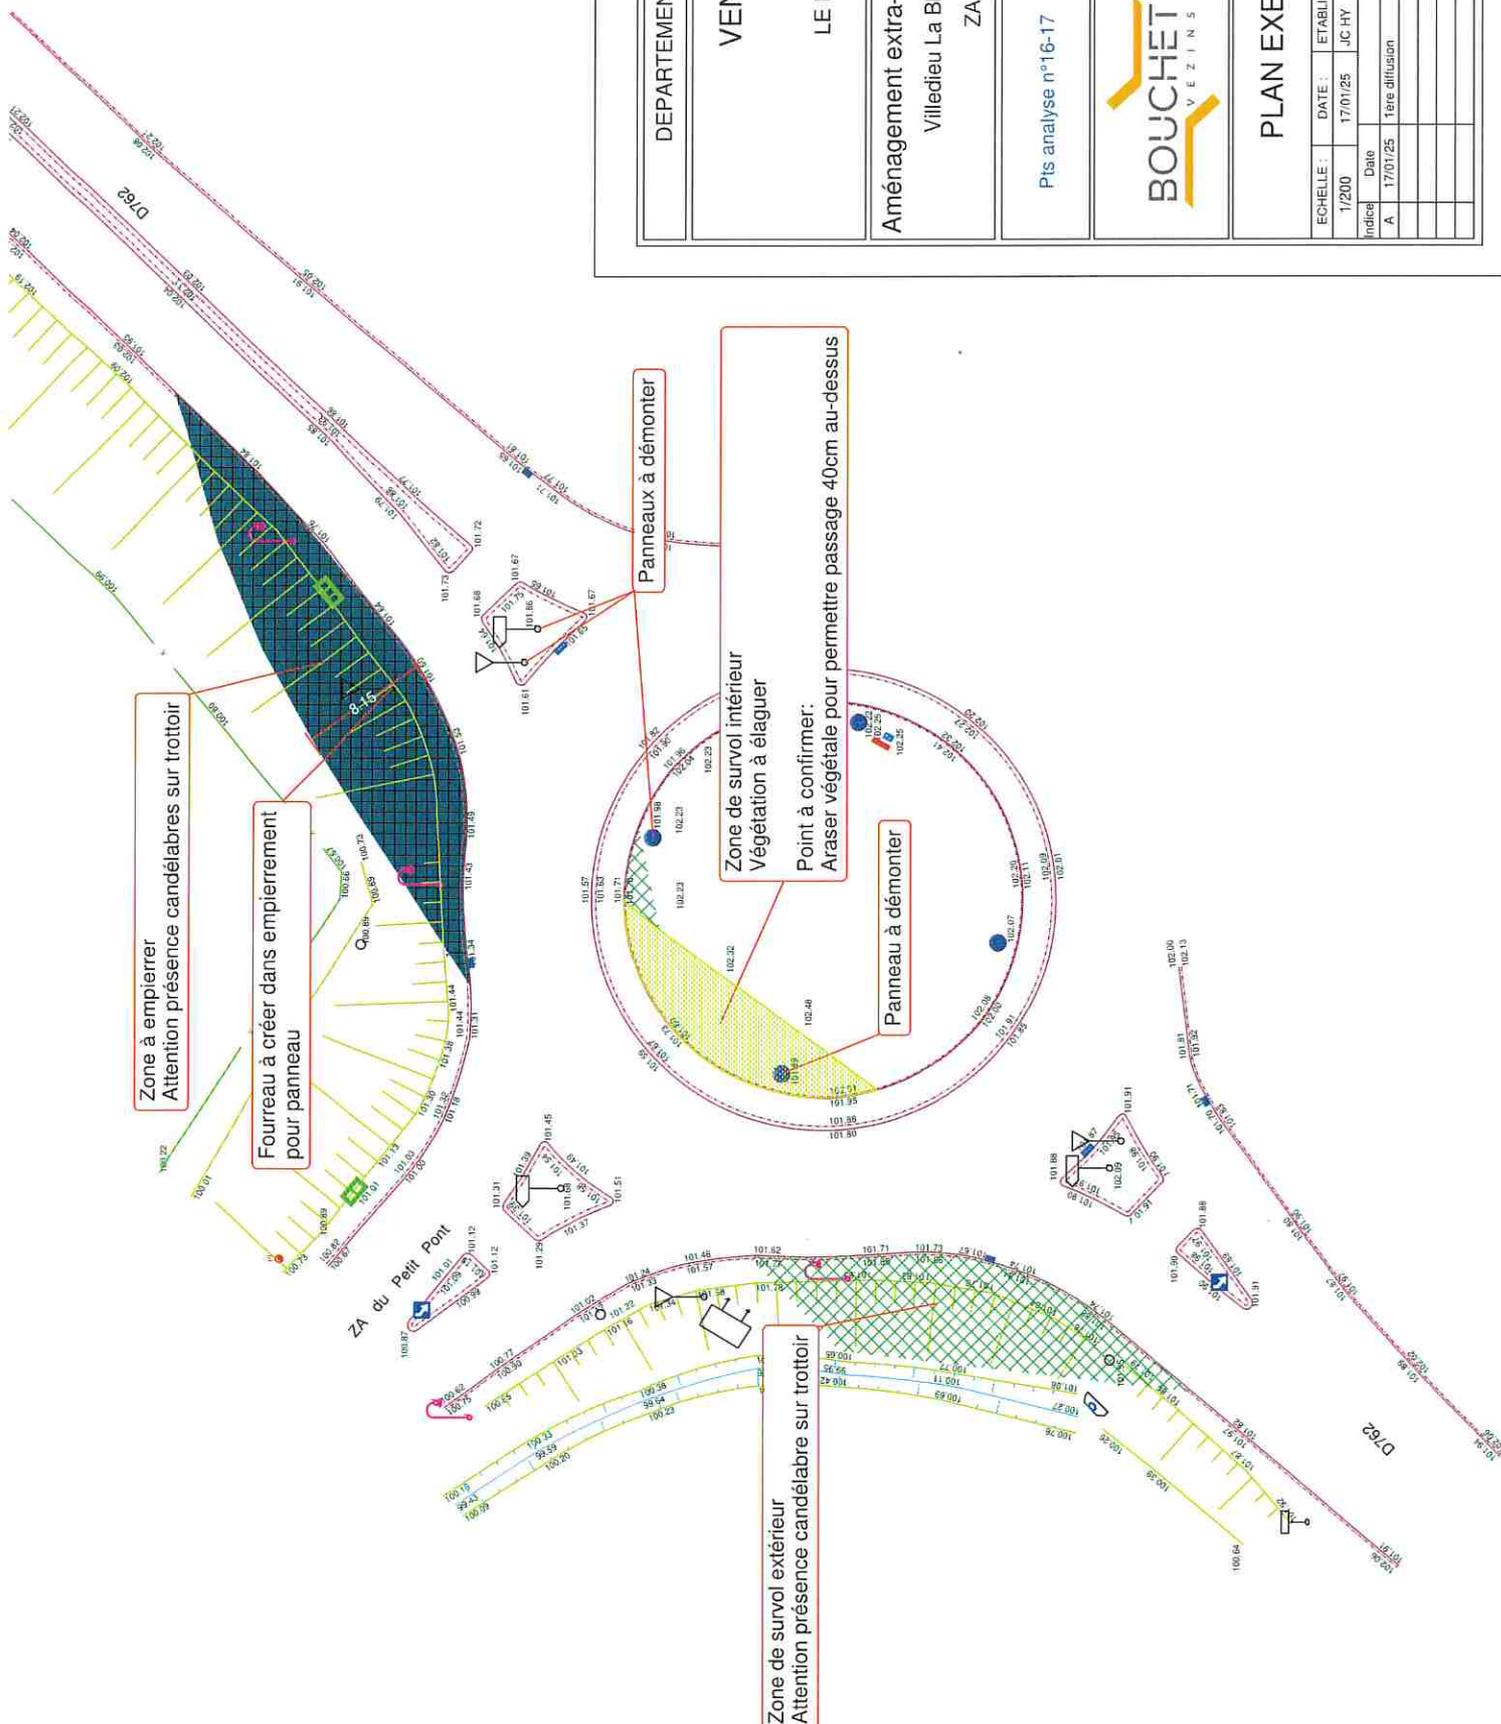

DEPARTEMENT DE MAINE-ET-LOIRE

VENT D'EVRE

LE FIEF SAUVIN

Aménagement extra-site acheminement éoliennes

Villedieu La Blouère - Giratoire RD762

ZA du Petit Pont

Pis analyse n°16-17

Matériel géoréférencement : GPS Leica ou Topcon  
Réseau : Réseau TPSAT  
Système planimétrique : LAMBERT 93  
Système altimétrique : NGF IGN 69



**SARL BOUCHET**  
N° 10 Ancienne route de Tréménines  
49340 VEZINS  
contact@bouchet-vezins.com  
Tel : 02.41.64.40.14

PLAN EXECUTION H.S. n°2

ECHELLE : DATE : ETABLI PAR :

1/200 17/07/25 J.C.HY


Index Date


A 17/07/25 1ère diffusion

Objet



## Schéma de signalisation Extra site 2

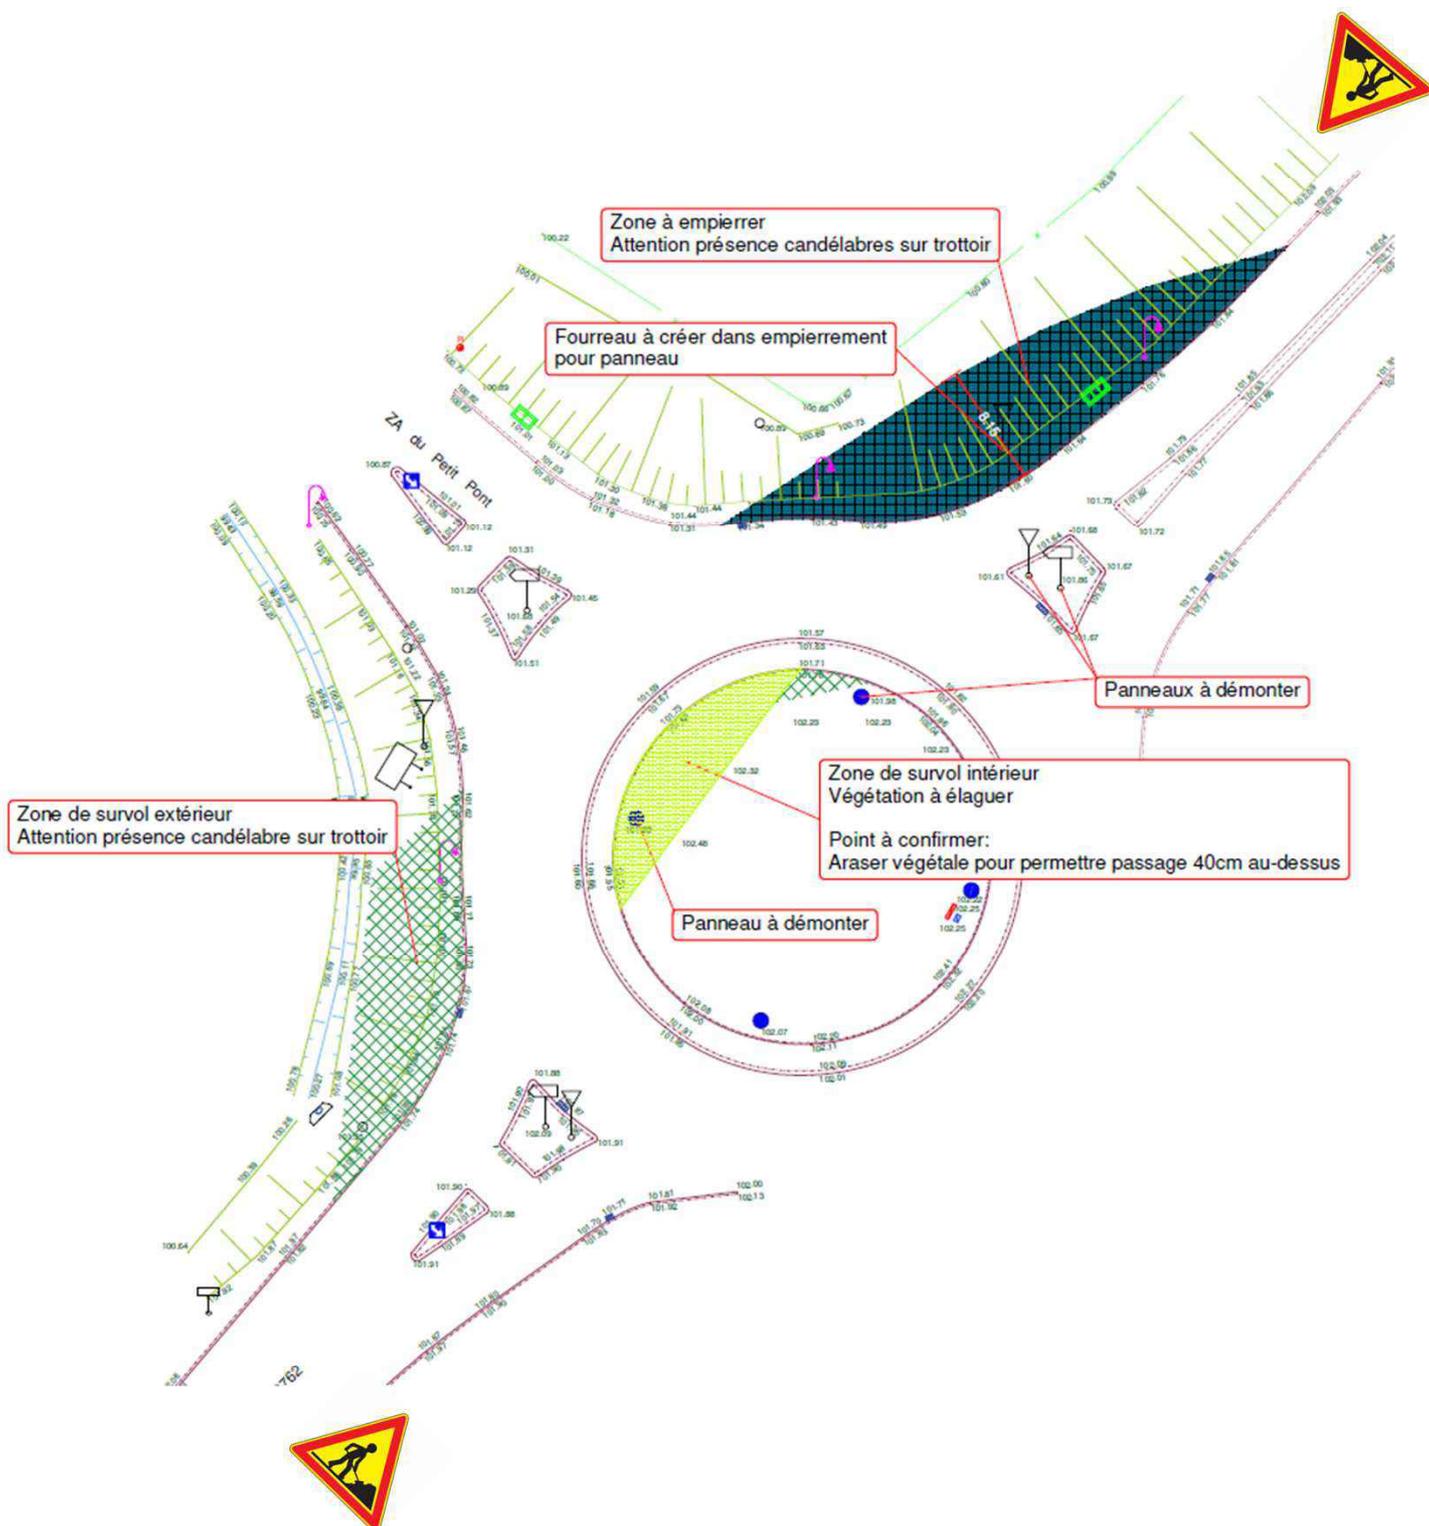

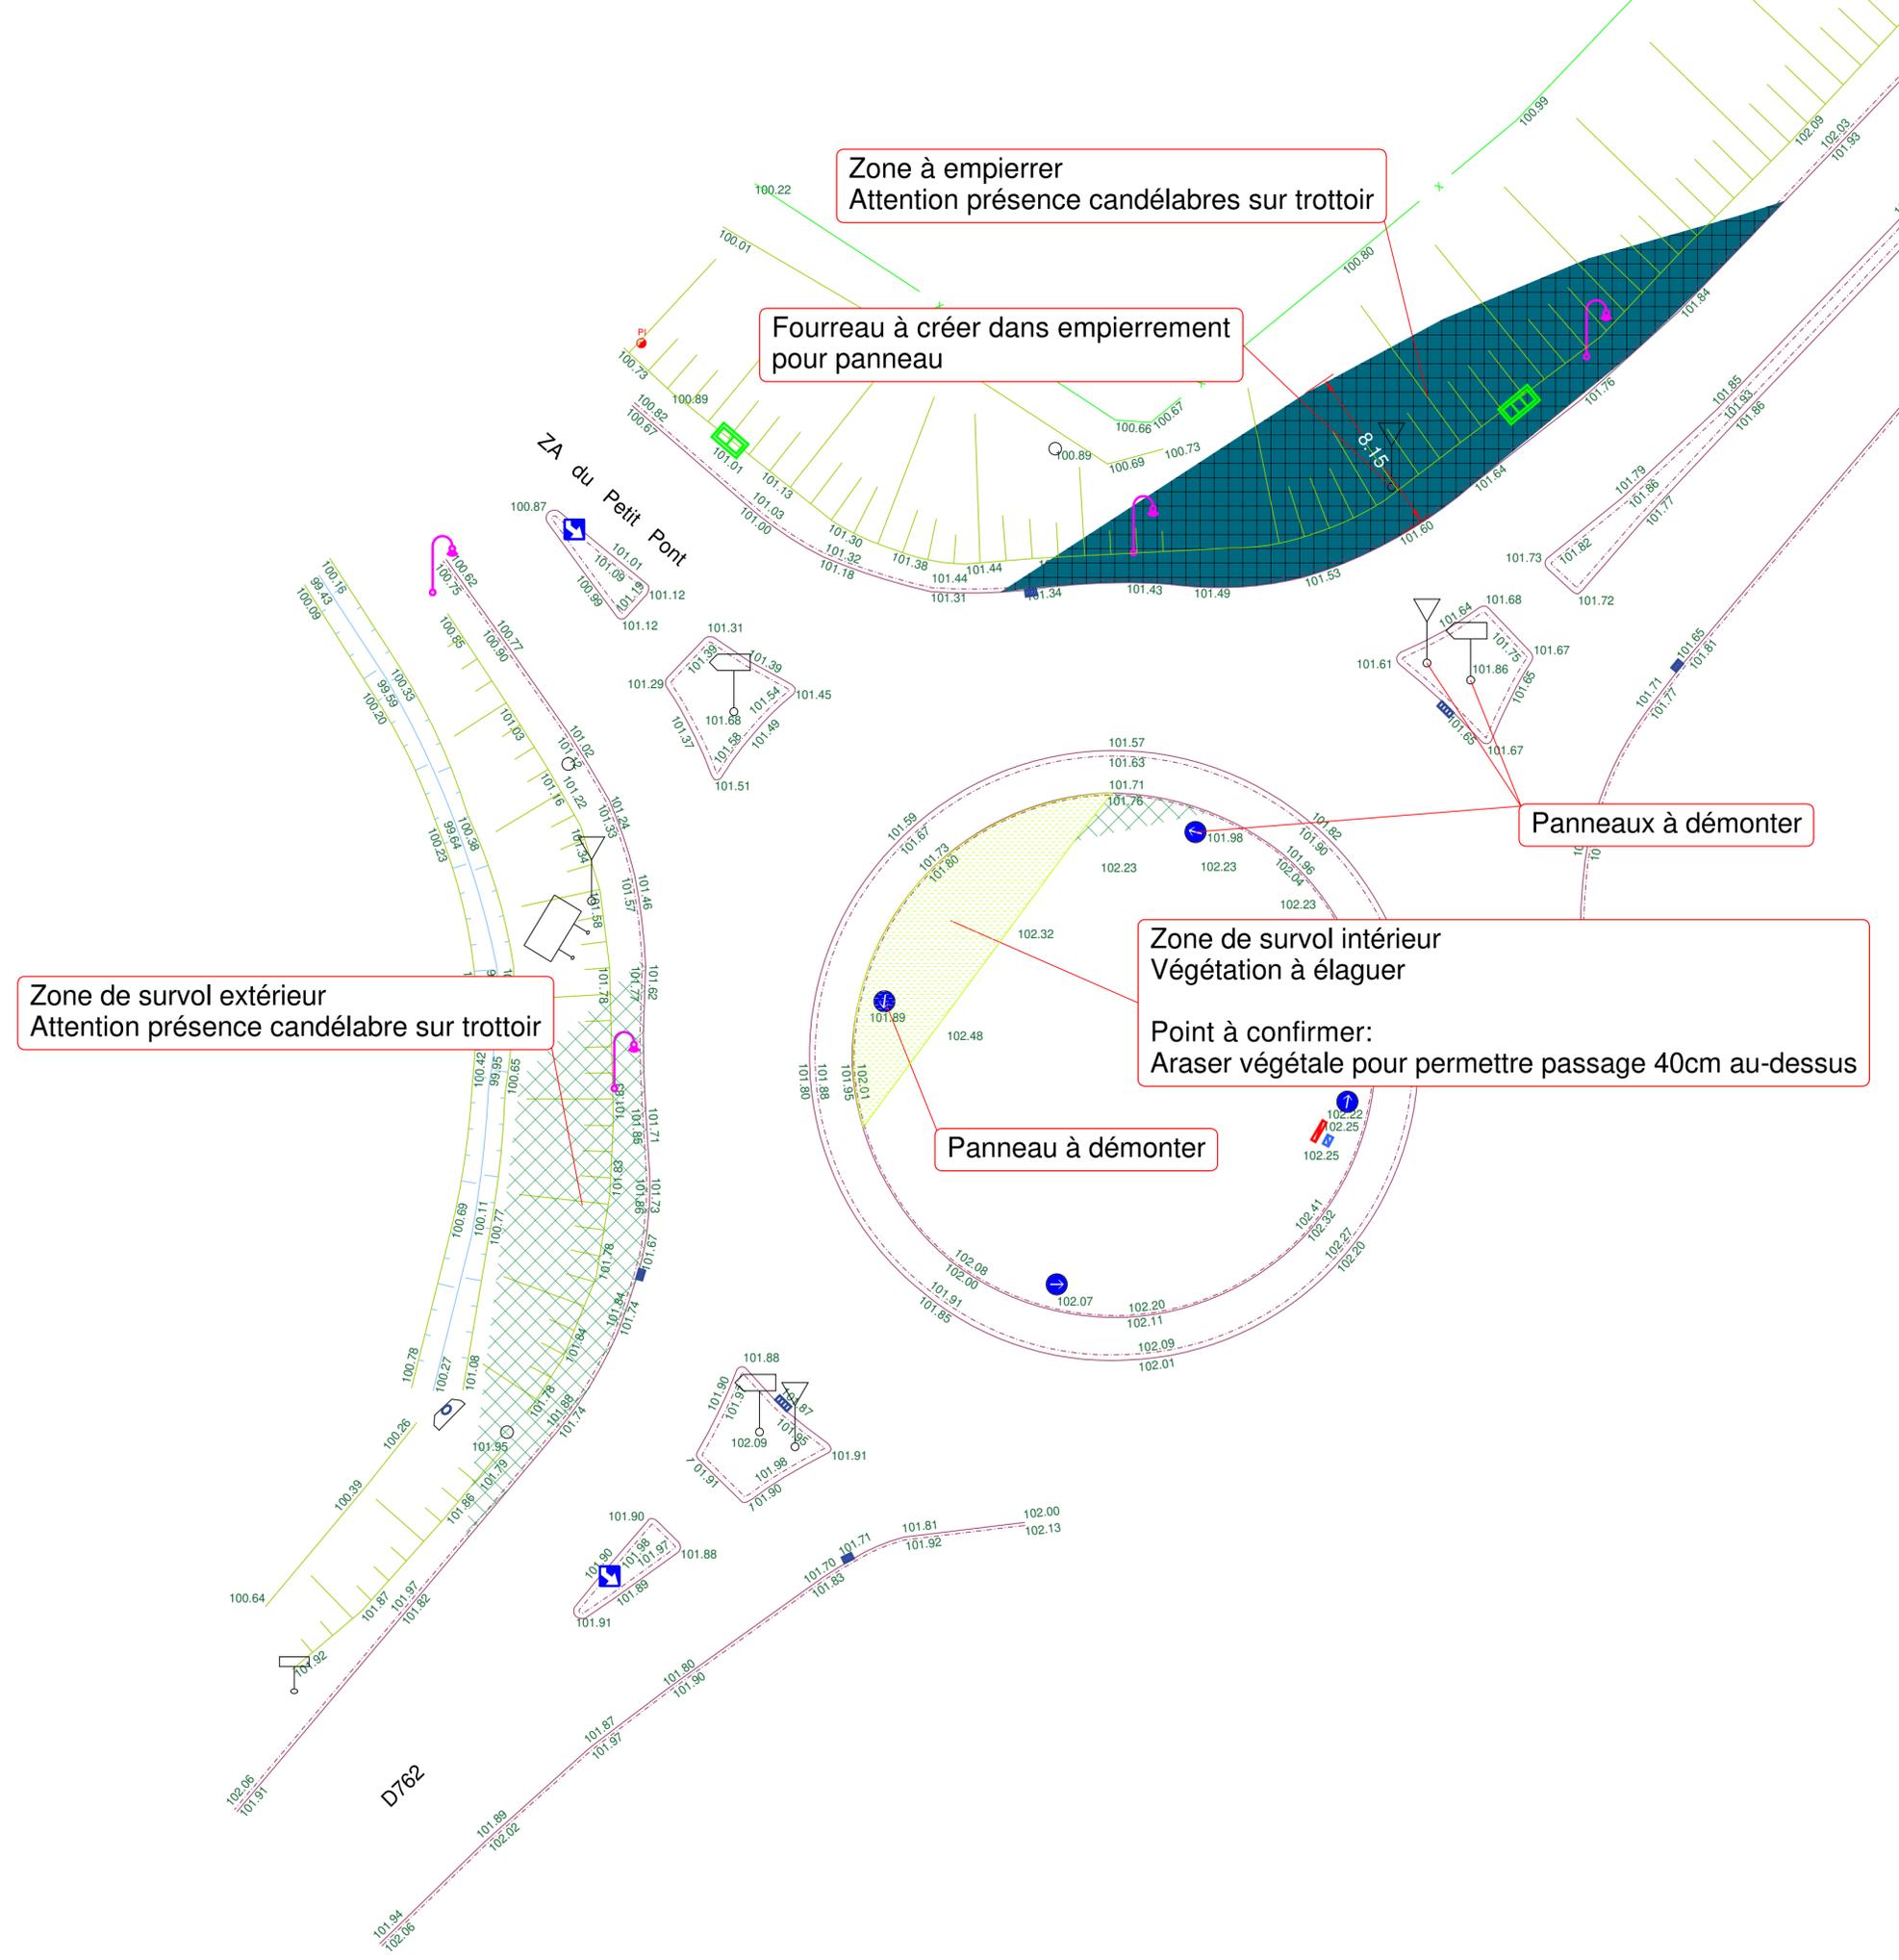

<b>DEPARTEMENT DE MAINE-ET-LOIRE</b>		
<b>VENT D'EVRE</b>		
<b>LE FIEF SAUVIN</b>		
<b>Aménagement extra-site acheminement éoliennes</b>		
<b>Villedieu La Blouère - Giratoire RD762</b>		
<b>ZA du Petit Pont</b>		
Pts analyse n°16-17	Matériel géoréférencement : GPS Leica ou Topcon Réseau : Réseau TPSAT Système planimétrique : LAMBERT 93 Système altimétrique : NGF IGN 69	
	<b>SARL BOUCHET</b> N° 10 Ancienne route de Trémentines 49340 VEZINS contact@bouchet-vezins.com Tél : 02.41.64.40.14	
<b>PLAN EXECUTION H.S. n°2</b>		
ECHELLE :	DATE :	ETABLI PAR :
1/200	17/01/25	JC HY
Indice	Date	Objet
A	17/01/25	1ère diffusion