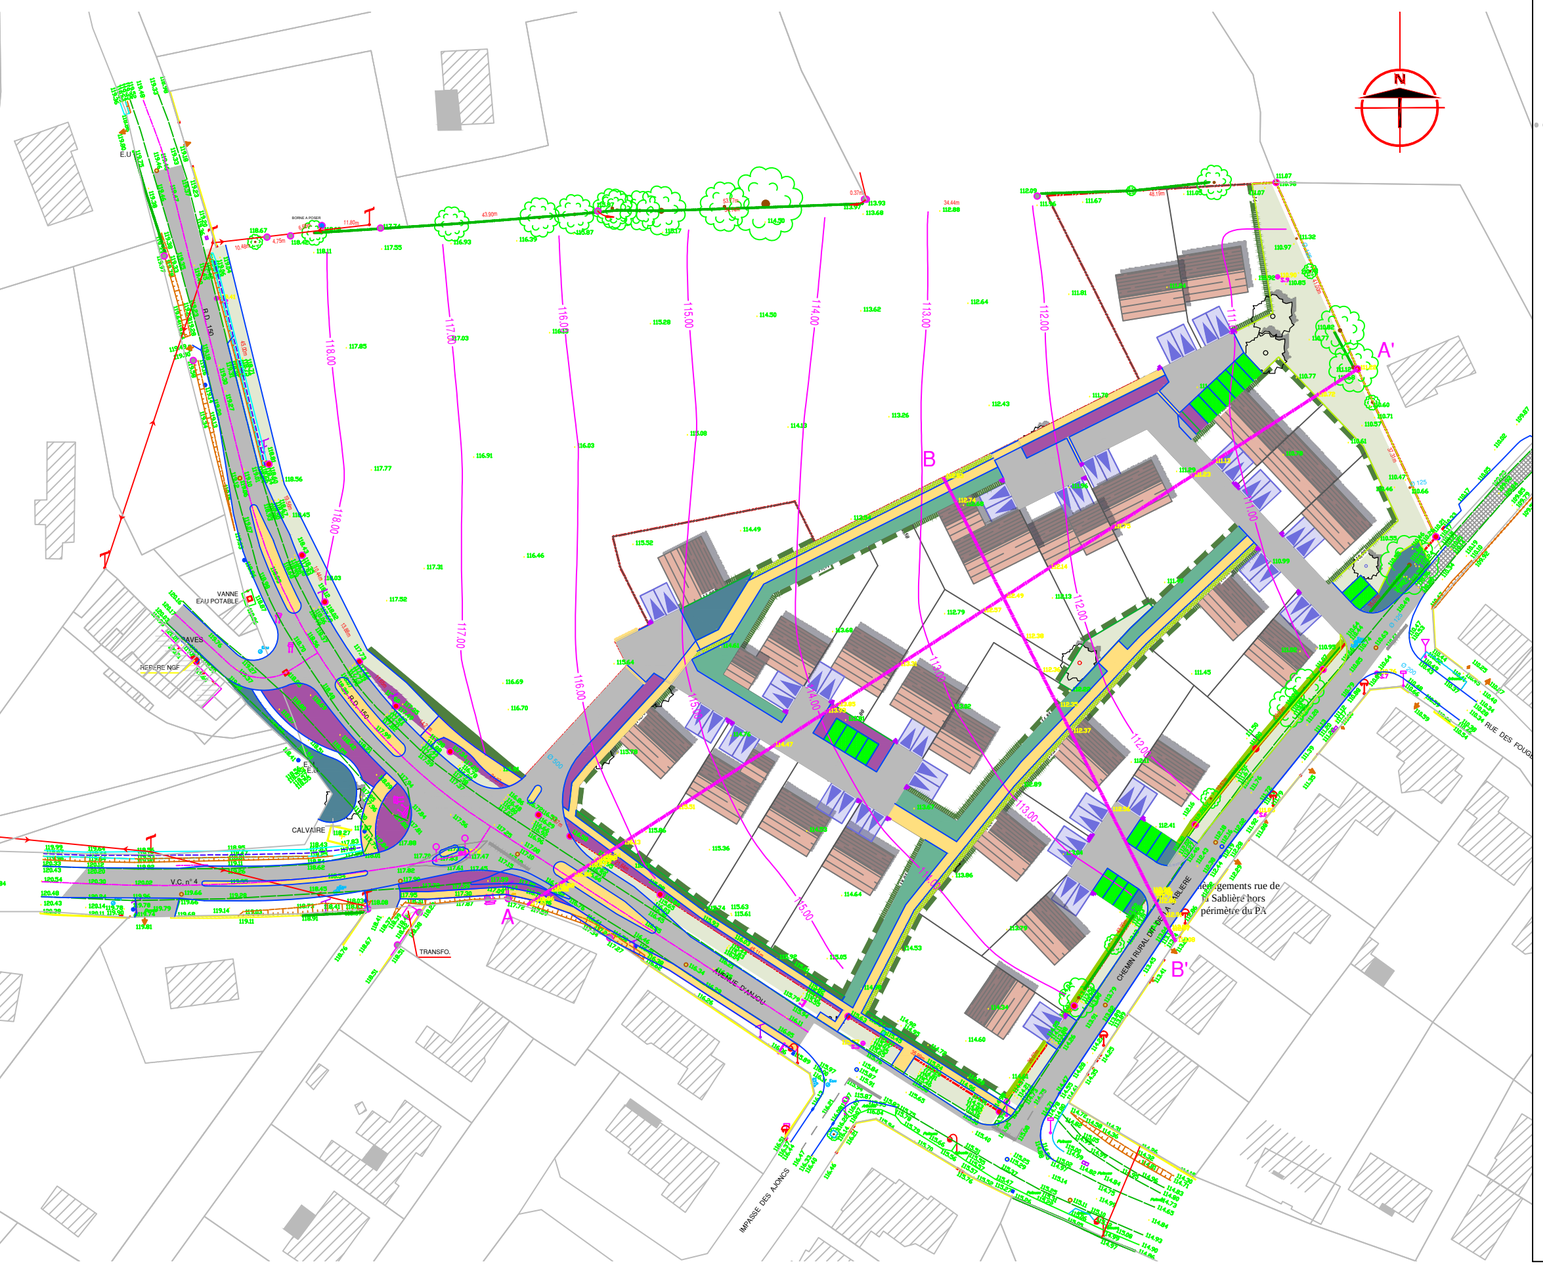

D®partement de Maine et Loire

Beaupr®au-en-Mauges / Le Pin-en-Mauges

Lotissement du "Petit Anjou"

Beaupreau-en-Mauges

LE PIN-EN-MAUGES
IMMOTA FIDES

PA	Echelle :	1/1000e
COUPES FAISANT APPARAITRE LA SITUATION DU PROJET	NÁ :	5

Ind.	Modifications	Date	Conçu	Dessiné	Vérif.
A	document initial	février 2019	AP	AP/MCB	DR/SR

urban ism
l'Innovation au Service de nos Métiers
URBAN'ism Urbanisme Paysage Architecture
9 Rue du Picard
37140 BOURGUEIL
Tel : 02.47.95.57.06 contact@urban-ism.fr

Didier CHAUVEAU - S®bastien ROUSSEL - Antoine LANGLOIS
G®om¯tres-Experts Fonciers Associ®s
Bureau d'®tudes V.R.D.

Référence projet :	Nom du fichier:	Y:\49\Le Pin-en-Mauges\99 PLANS\fi_Le Pin En Mauges_ 2019 02 27_PA.dwg

Profil en long n° A-A'

Echelle horizontale : 1/ 500
Echelle verticale : 1/ 500
Plan de comparaison : 107

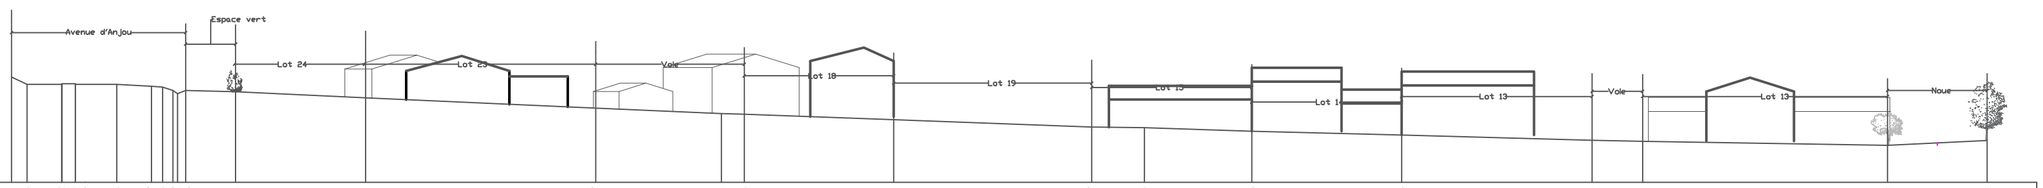

Altitudes T.N.	117.61	116.86	116.65	116.92	116.86	116.86	116.67	116.59	116.44	116.43	116.24	116.13	115.51	114.47	113.93	113.85	113.31	112.57	112.49	112.14	111.75	111.23	111.13	110.72	111.22
Distances partielles T.N.		1.57	3.49	1.36	4.17	3.49	1.12	1.04	0.47	0.81	5.03	13.08	23.18	12.67	2.30	15.05	19.95	5.30	10.81	15.09	19.20	5.08	24.67	10.03	
Altitudes projet																									
Distances partielles projet																									

Profil en long n° B-B'

Echelle horizontale : 1/ 500
Echelle verticale : 1/ 500
Plan de comparaison : 109

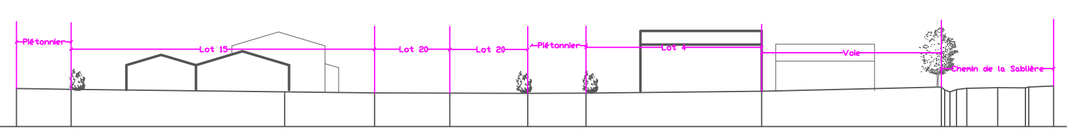

Altitudes T.N.	112.83	112.74	112.49	112.38	112.36	112.35	112.37	112.56	112.98	112.67	112.49	112.47	112.86	112.91	112.89	112.97	113.08							
Distances partielles T.N.		5.50	21.51	9.05	7.57	7.85	5.87	17.69	18.09	0.50	0.34	0.64	1.08	3.11	2.79	0.18	2.49							
Altitudes projet																								
Distances partielles projet																								